


Województwo: zachodniopomorskie
 Powiat: kołobrzeski
 Jedn. ewid.: 320807_2, Ustronie Morskie
 Okręg: 0028, Sianożęty
 Działka: 435/5
 Mapa Zasadnicza
 Skala 1:500

Układ wsp. płaskich: 2000, strefa 5 (15), ukt. wysokościowy: Kronsztadt 86

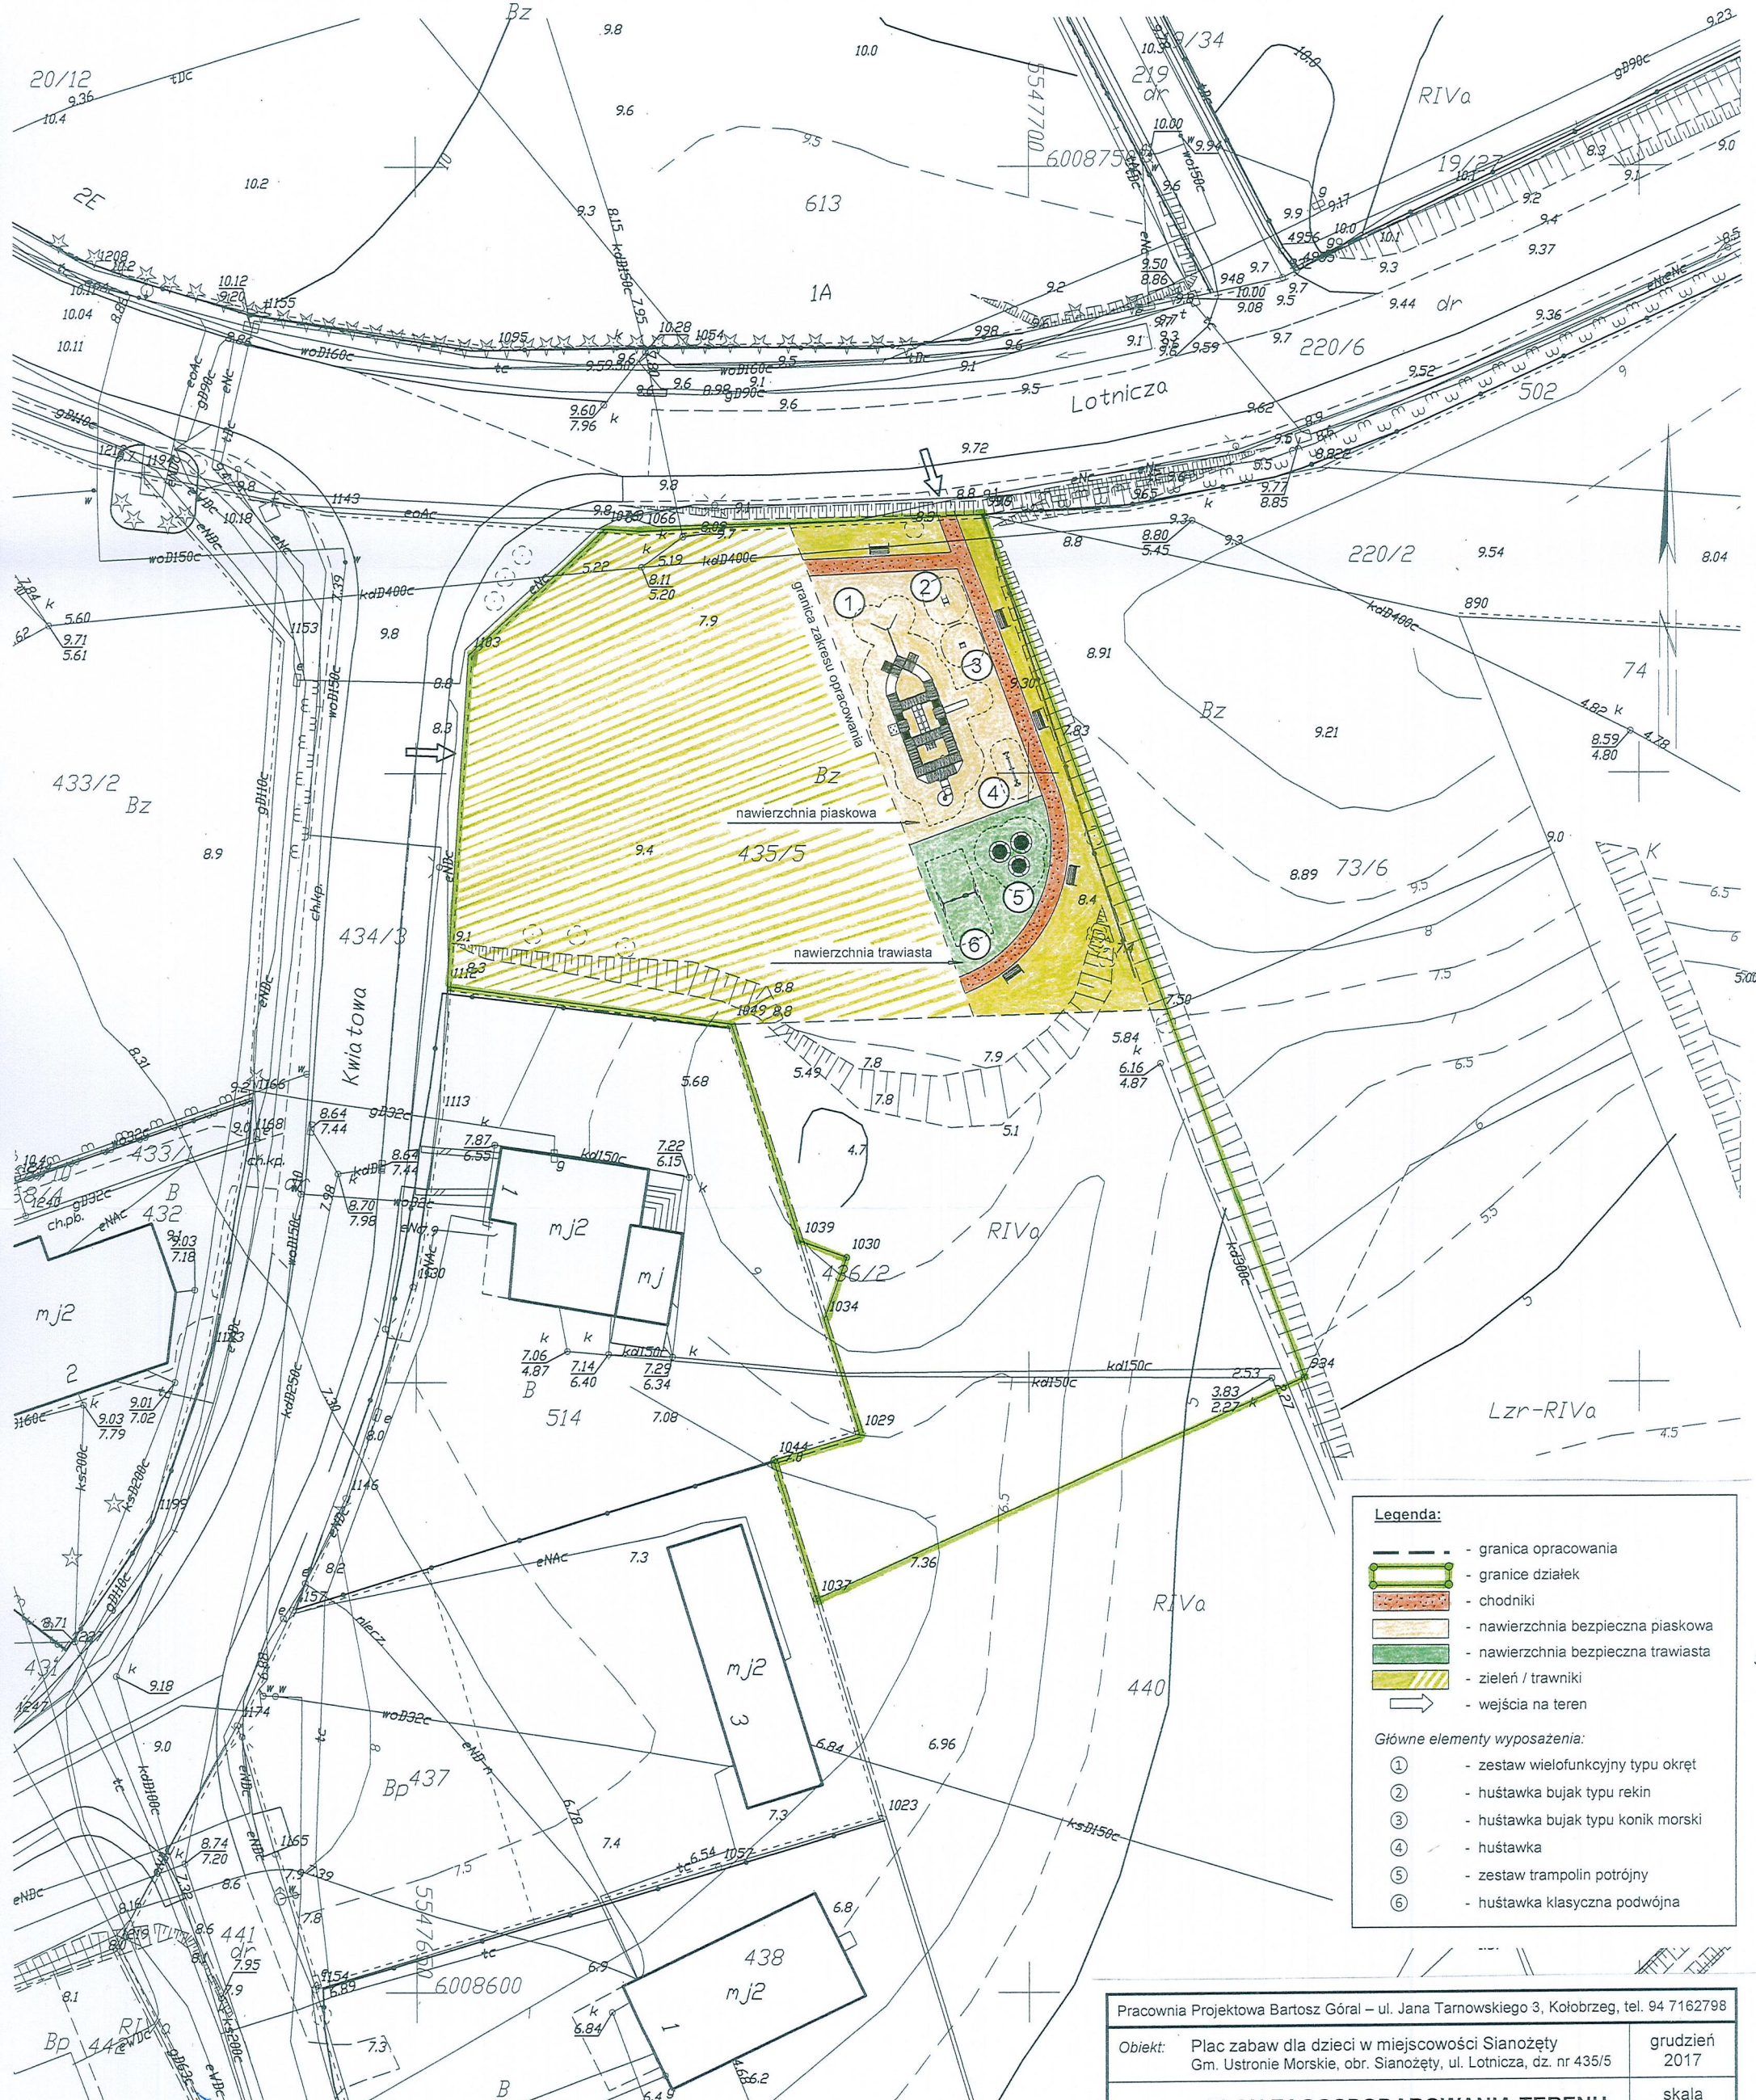

Legenda:

- - - - - granica opracowania
- ▭ granice działek
- ▭ chodniki
- ▭ nawierzchnia bezpieczna piaskowa
- ▭ nawierzchnia bezpieczna trawiasta
- ▭ zielen / trawniki
- ➔ wejścia na teren

Główne elementy wyposażenia:

- ① - zestaw wielofunkcyjny typu okręt
- ② - huśtawka bujak typu rekin
- ③ - huśtawka bujak typu konik morski
- ④ - huśtawka
- ⑤ - zestaw trampolin potrójny
- ⑥ - huśtawka klasyczna podwójna

Pracownia Projektowa Bartosz Góral – ul. Jana Tarnowskiego 3, Kołobrzeg, tel. 94 7162798		
Objekt:	Plac zabaw dla dzieci w miejscowości Sianożęty Gm. Ustronie Morskie, obr. Sianożęty, ul. Lotnicza, dz. nr 435/5	grudzień 2017
Nazwa rys.:	PLAN ZAGOSPODAROWANIA TERENU	skala 1 : 500
Projektant:	mgr inż. arch. Bartosz Góral (upr. bud. w spec. architekt. nr 21/ZPOIA/OKK/2016)	1